


| | |
|------------------------|----------|
| 1 Soggiorno cucina | 35,99 mq |
| 2 Disimpegno | 4,50 mq |
| 3 Ripostiglio | 2,93 mq |
| 4 Bagno | 4,80 mq |
| 5 Bagno | 6,95 mq |
| 6 Camera | 10,20 mq |
| 7 Camera | 9,50 mq |
| 8 Camera | 15,19 mq |
| 9 Terrazza zona giorno | 77,61 mq |
| 10 Terrazza zona notte | 15,20 mq |

Garage G1 (abbinamento proposto) 56,17 mq

SUPERFICIE COMMERCIALE 192,59 mq

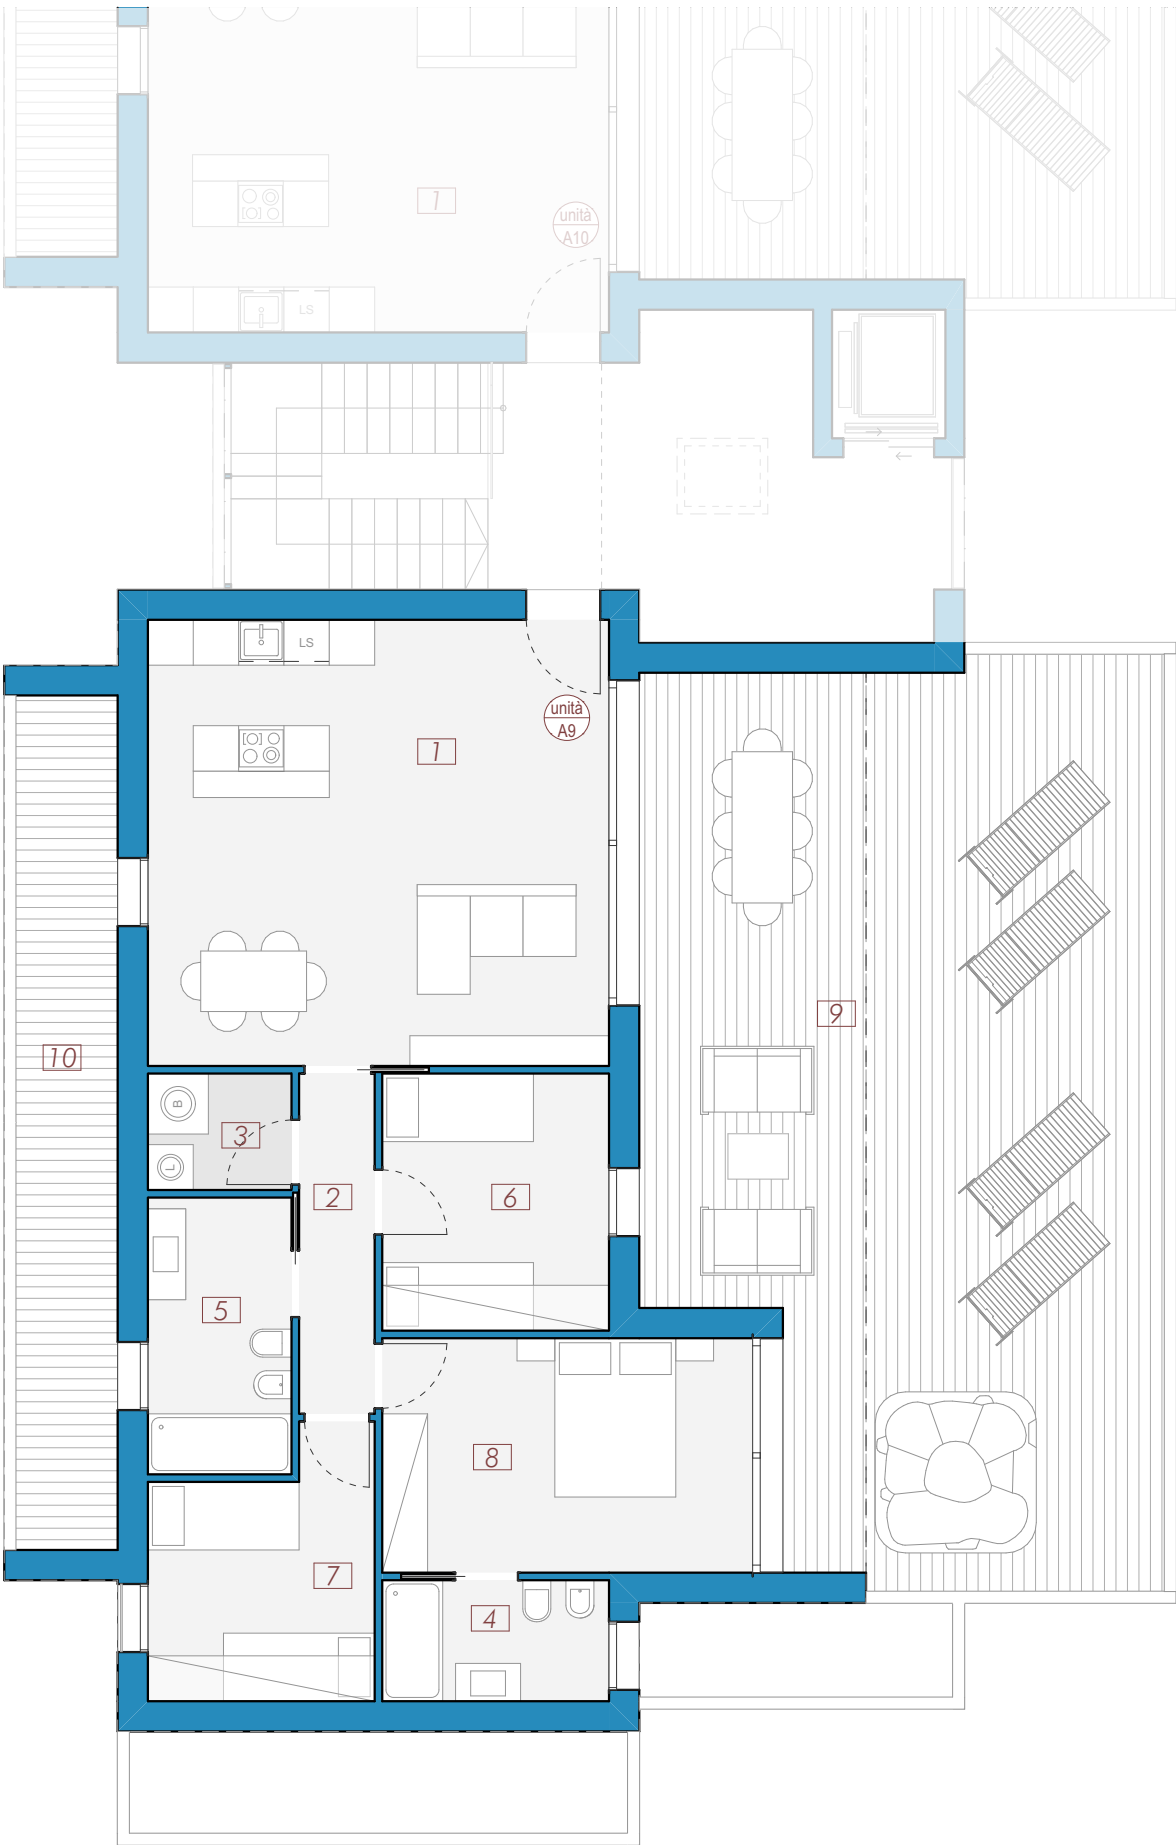

Scala 1:100

Quanto riportato negli elaborati è indicativo e non vincolante