


1 Soggiorno cucina	25,51 mq
2 Disimpegno	3,10 mq
3 Bagno	4,06 mq
4 Bagno	4,50 mq
5 Camera	10,45 mq
6 Camera	14,19 mq
7 Vano tecnico	1,36 mq
8 Portico	16,10 mq
9 Giardino esclusivo	15,67 mq
10 Giardino esclusivo	42,02 mq
Garage	15,00 mq
SUPERFICIE COMMERCIALE	105,39 mq

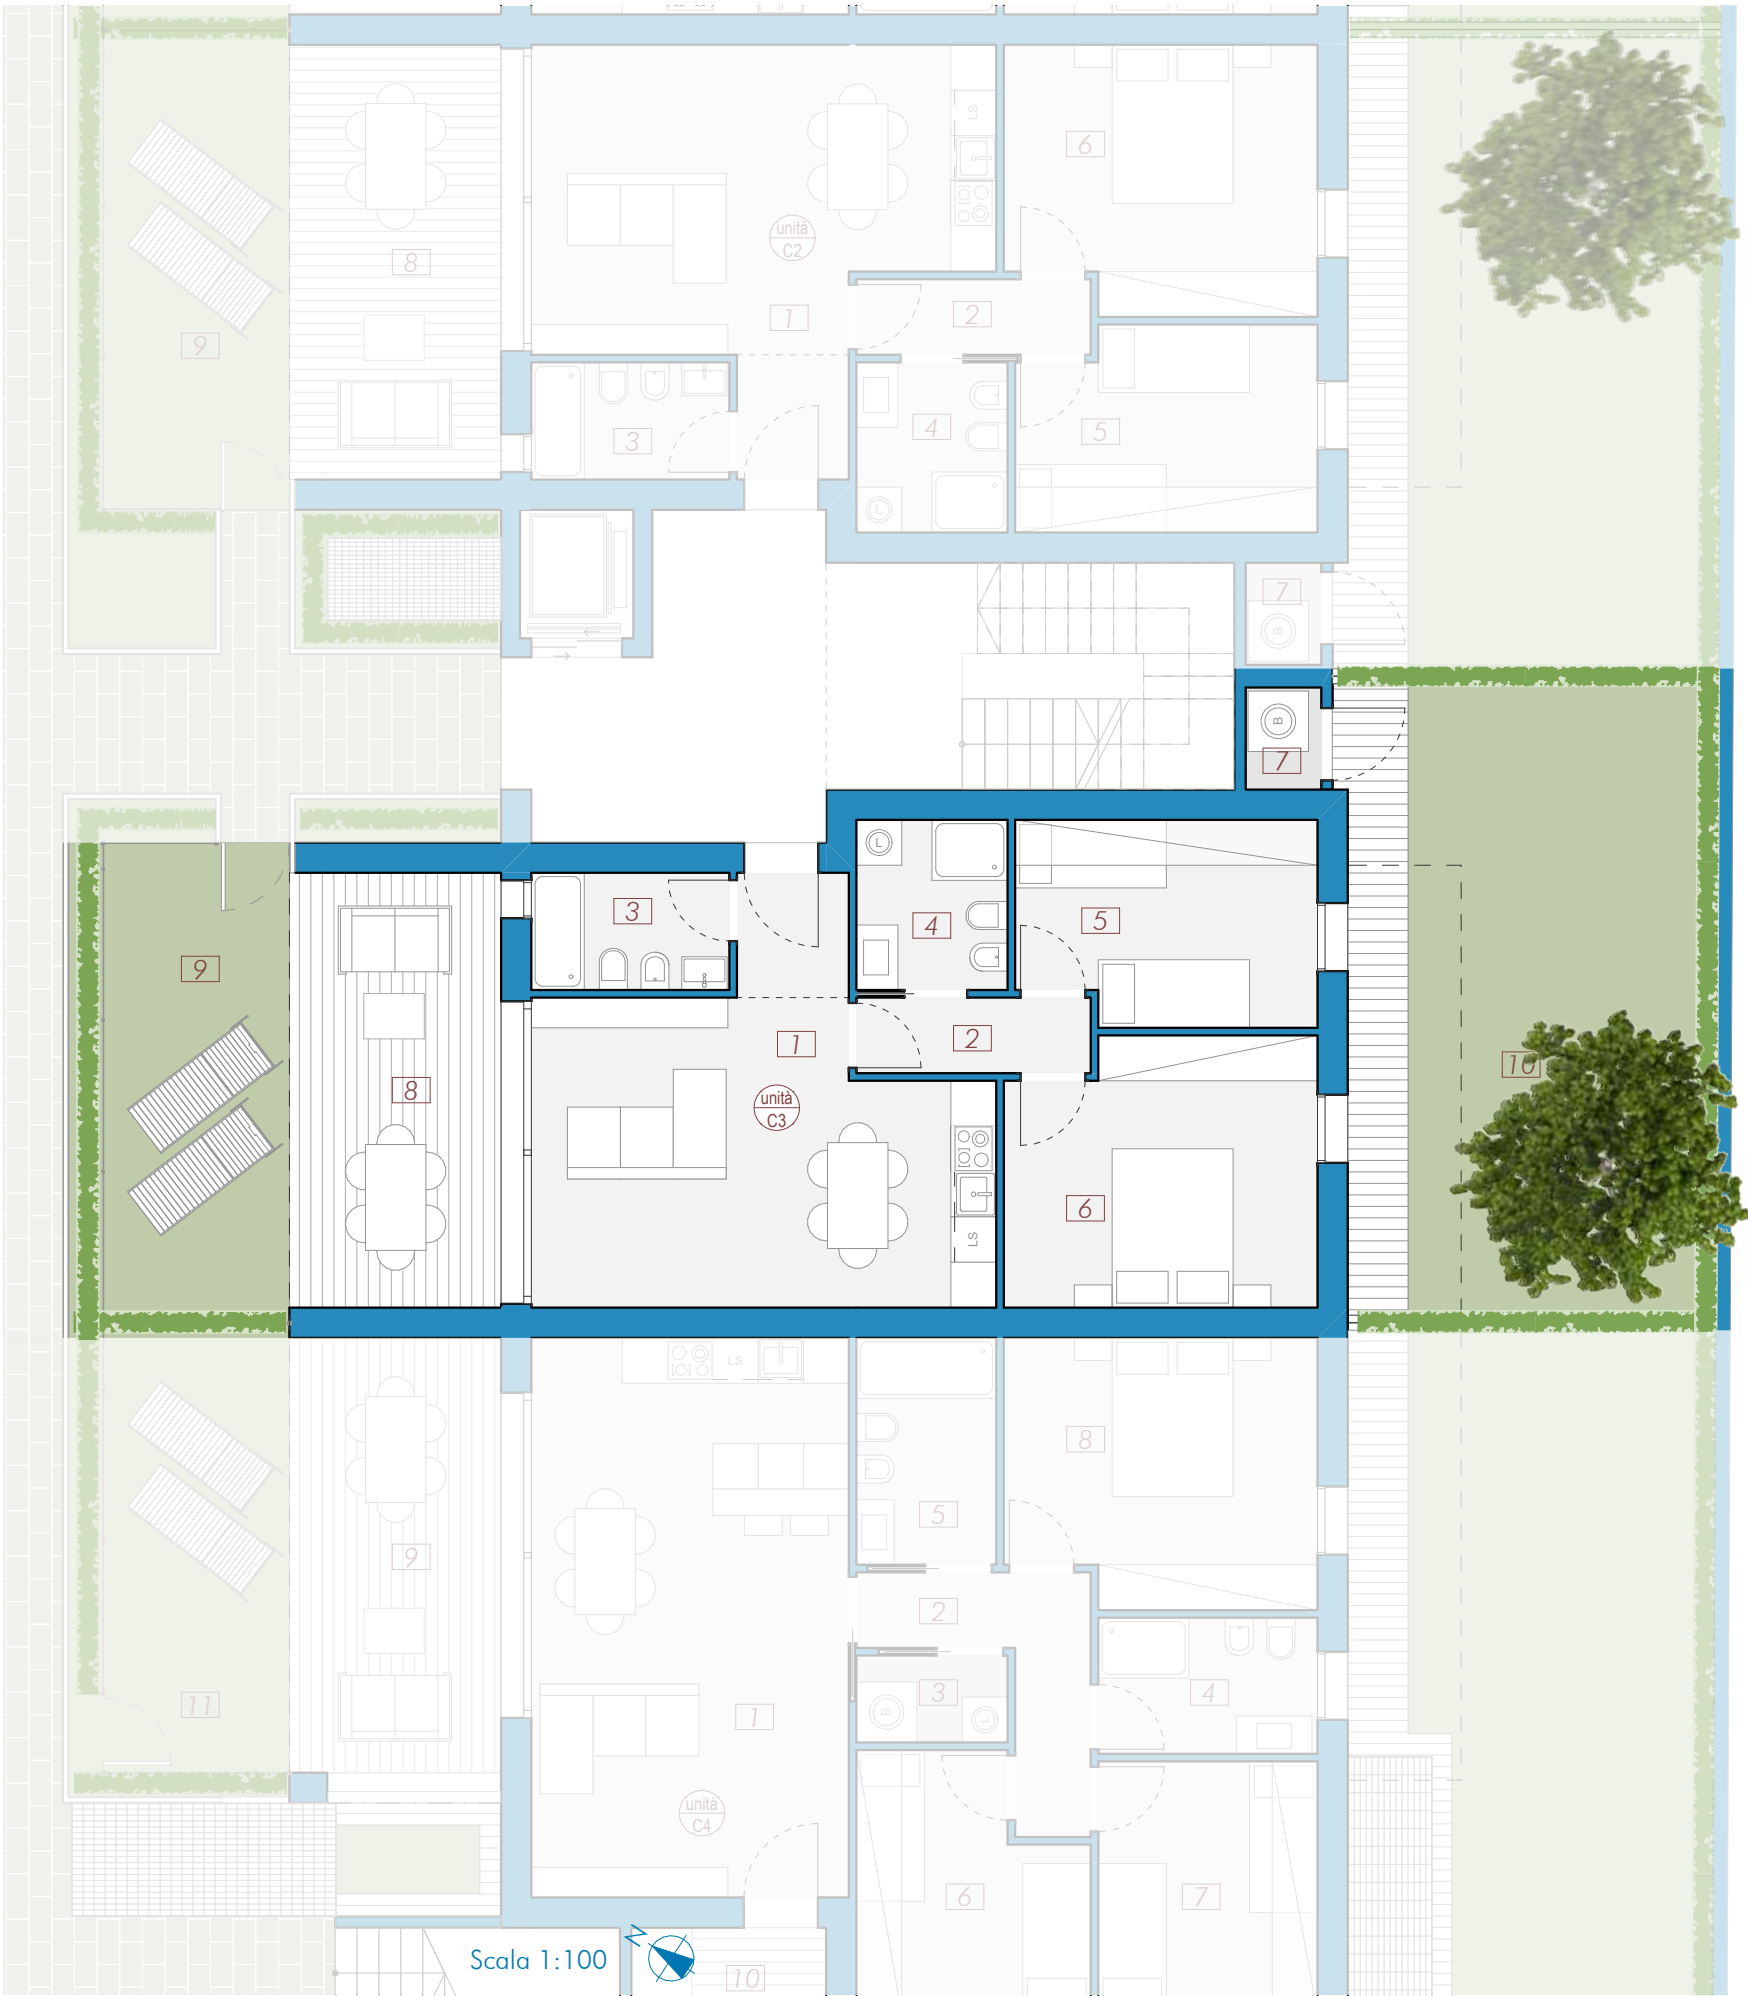

Quanto riportato negli elaborati è indicativo e non vincolante