


1 Soggiorno cucina	35,99 mq
2 Disimpegno	4,50 mq
3 Ripostiglio	2,93 mq
4 Bagno	4,80 mq
5 Bagno	6,95 mq
6 Camera	10,20 mq
7 Camera	9,50 mq
8 Camera	15,19 mq
9 Terrazza zona giorno	77,61 mq
10 Terrazza zona notte	15,20 mq

Garage G17 (abbinamento proposto) 24,66 mq

SUPERFICIE COMMERCIALE 175,57 mq

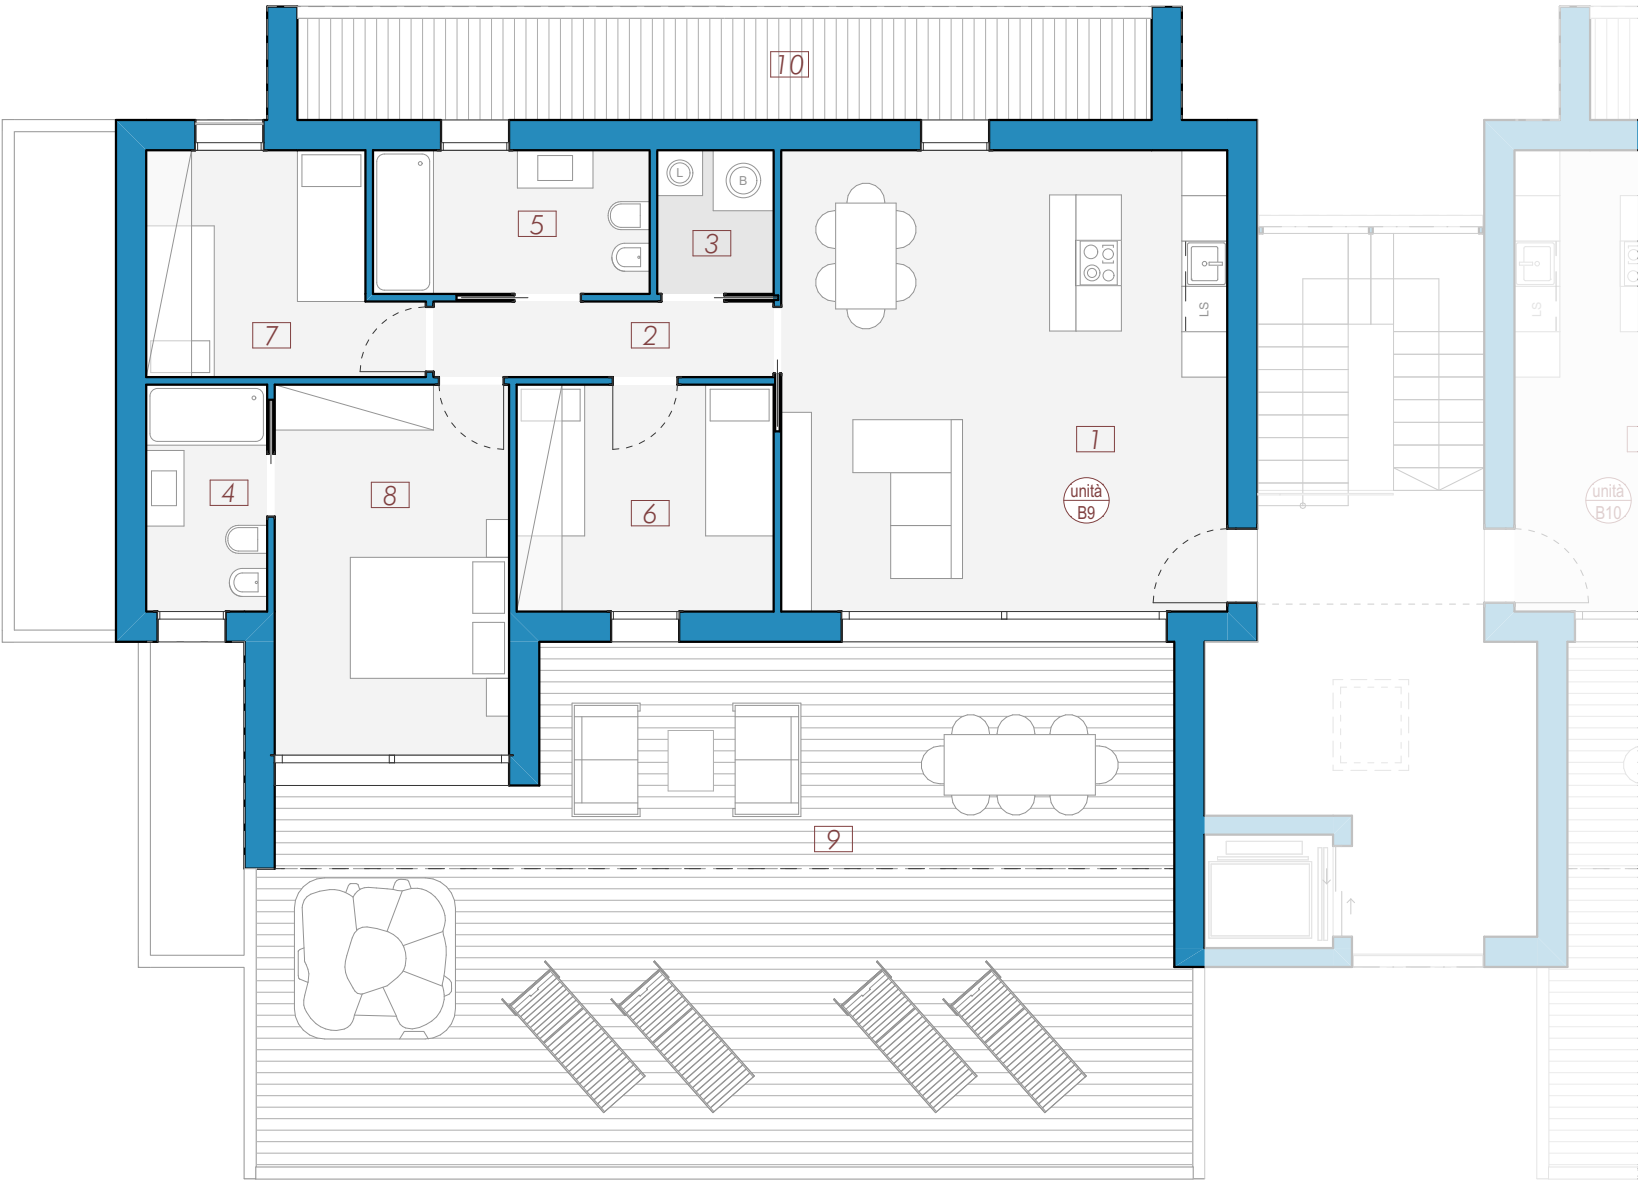

Scala 1:100

Quanto riportato negli elaborati è indicativo e non vincolante