


1 Soggiorno cucina	24,15 mq
2 Disimpegno	5,60 mq
3 Ripostiglio	2,30 mq
4 Bagno	5,67 mq
5 Bagno	5,22 mq
6 Camera	9,47 mq
7 Camera	9,71 mq
8 Camera	14,19 mq
9 Portico	16,67 mq
10 Giardino esclusivo	172,09 mq

Garage 15,00 mq

SUPERFICIE COMMERCIALE 137,47 mq

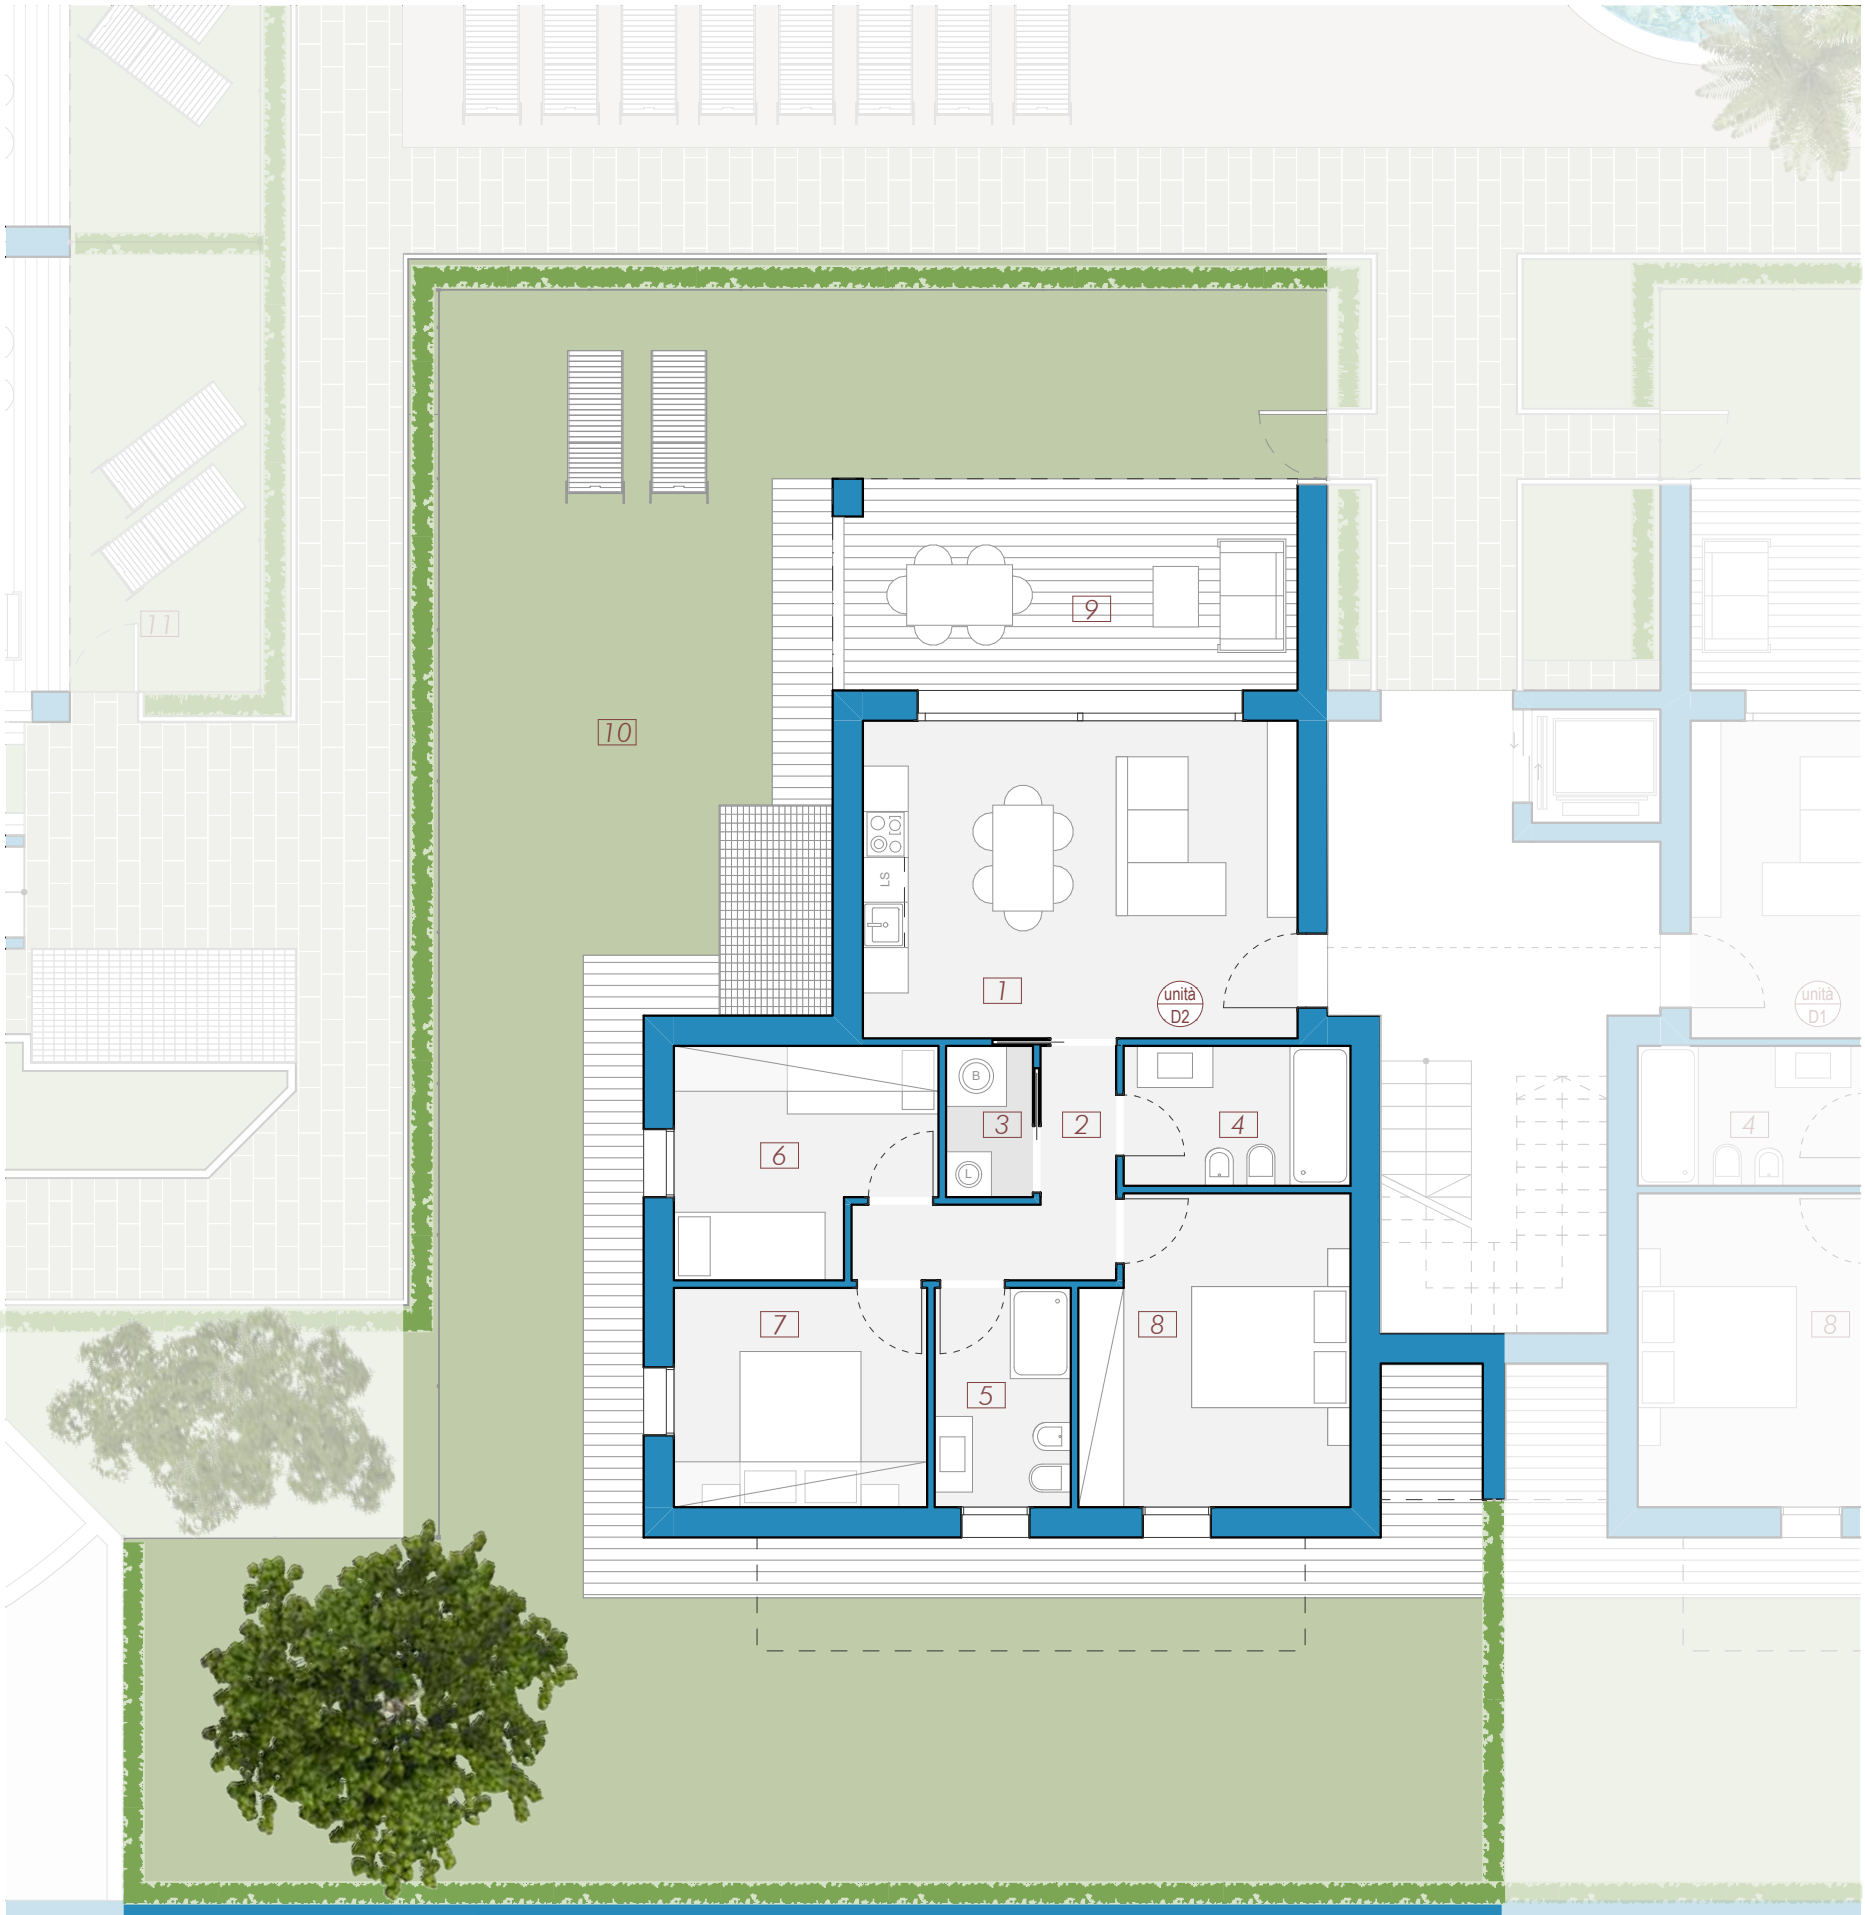

Scala 1:100

Quanto riportato negli elaborati è indicativo e non vincolante