


1 Soggiorno cucina	31,08 mq
2 Disimpegno	5,60 mq
3 Ripostiglio	2,30 mq
4 Bagno	5,22 mq
5 Bagno	5,55 mq
6 Camera	9,48 mq
7 Camera	9,72 mq
8 Camera	14,19 mq
9 Portico	16,10 mq
10 Portico	3,36 mq
11 Giardino esclusivo	14,99 mq
12 Giardino esclusivo	67,00 mq

Garage 15,00 mq

SUPERFICIE COMMERCIALE 136,60 mq

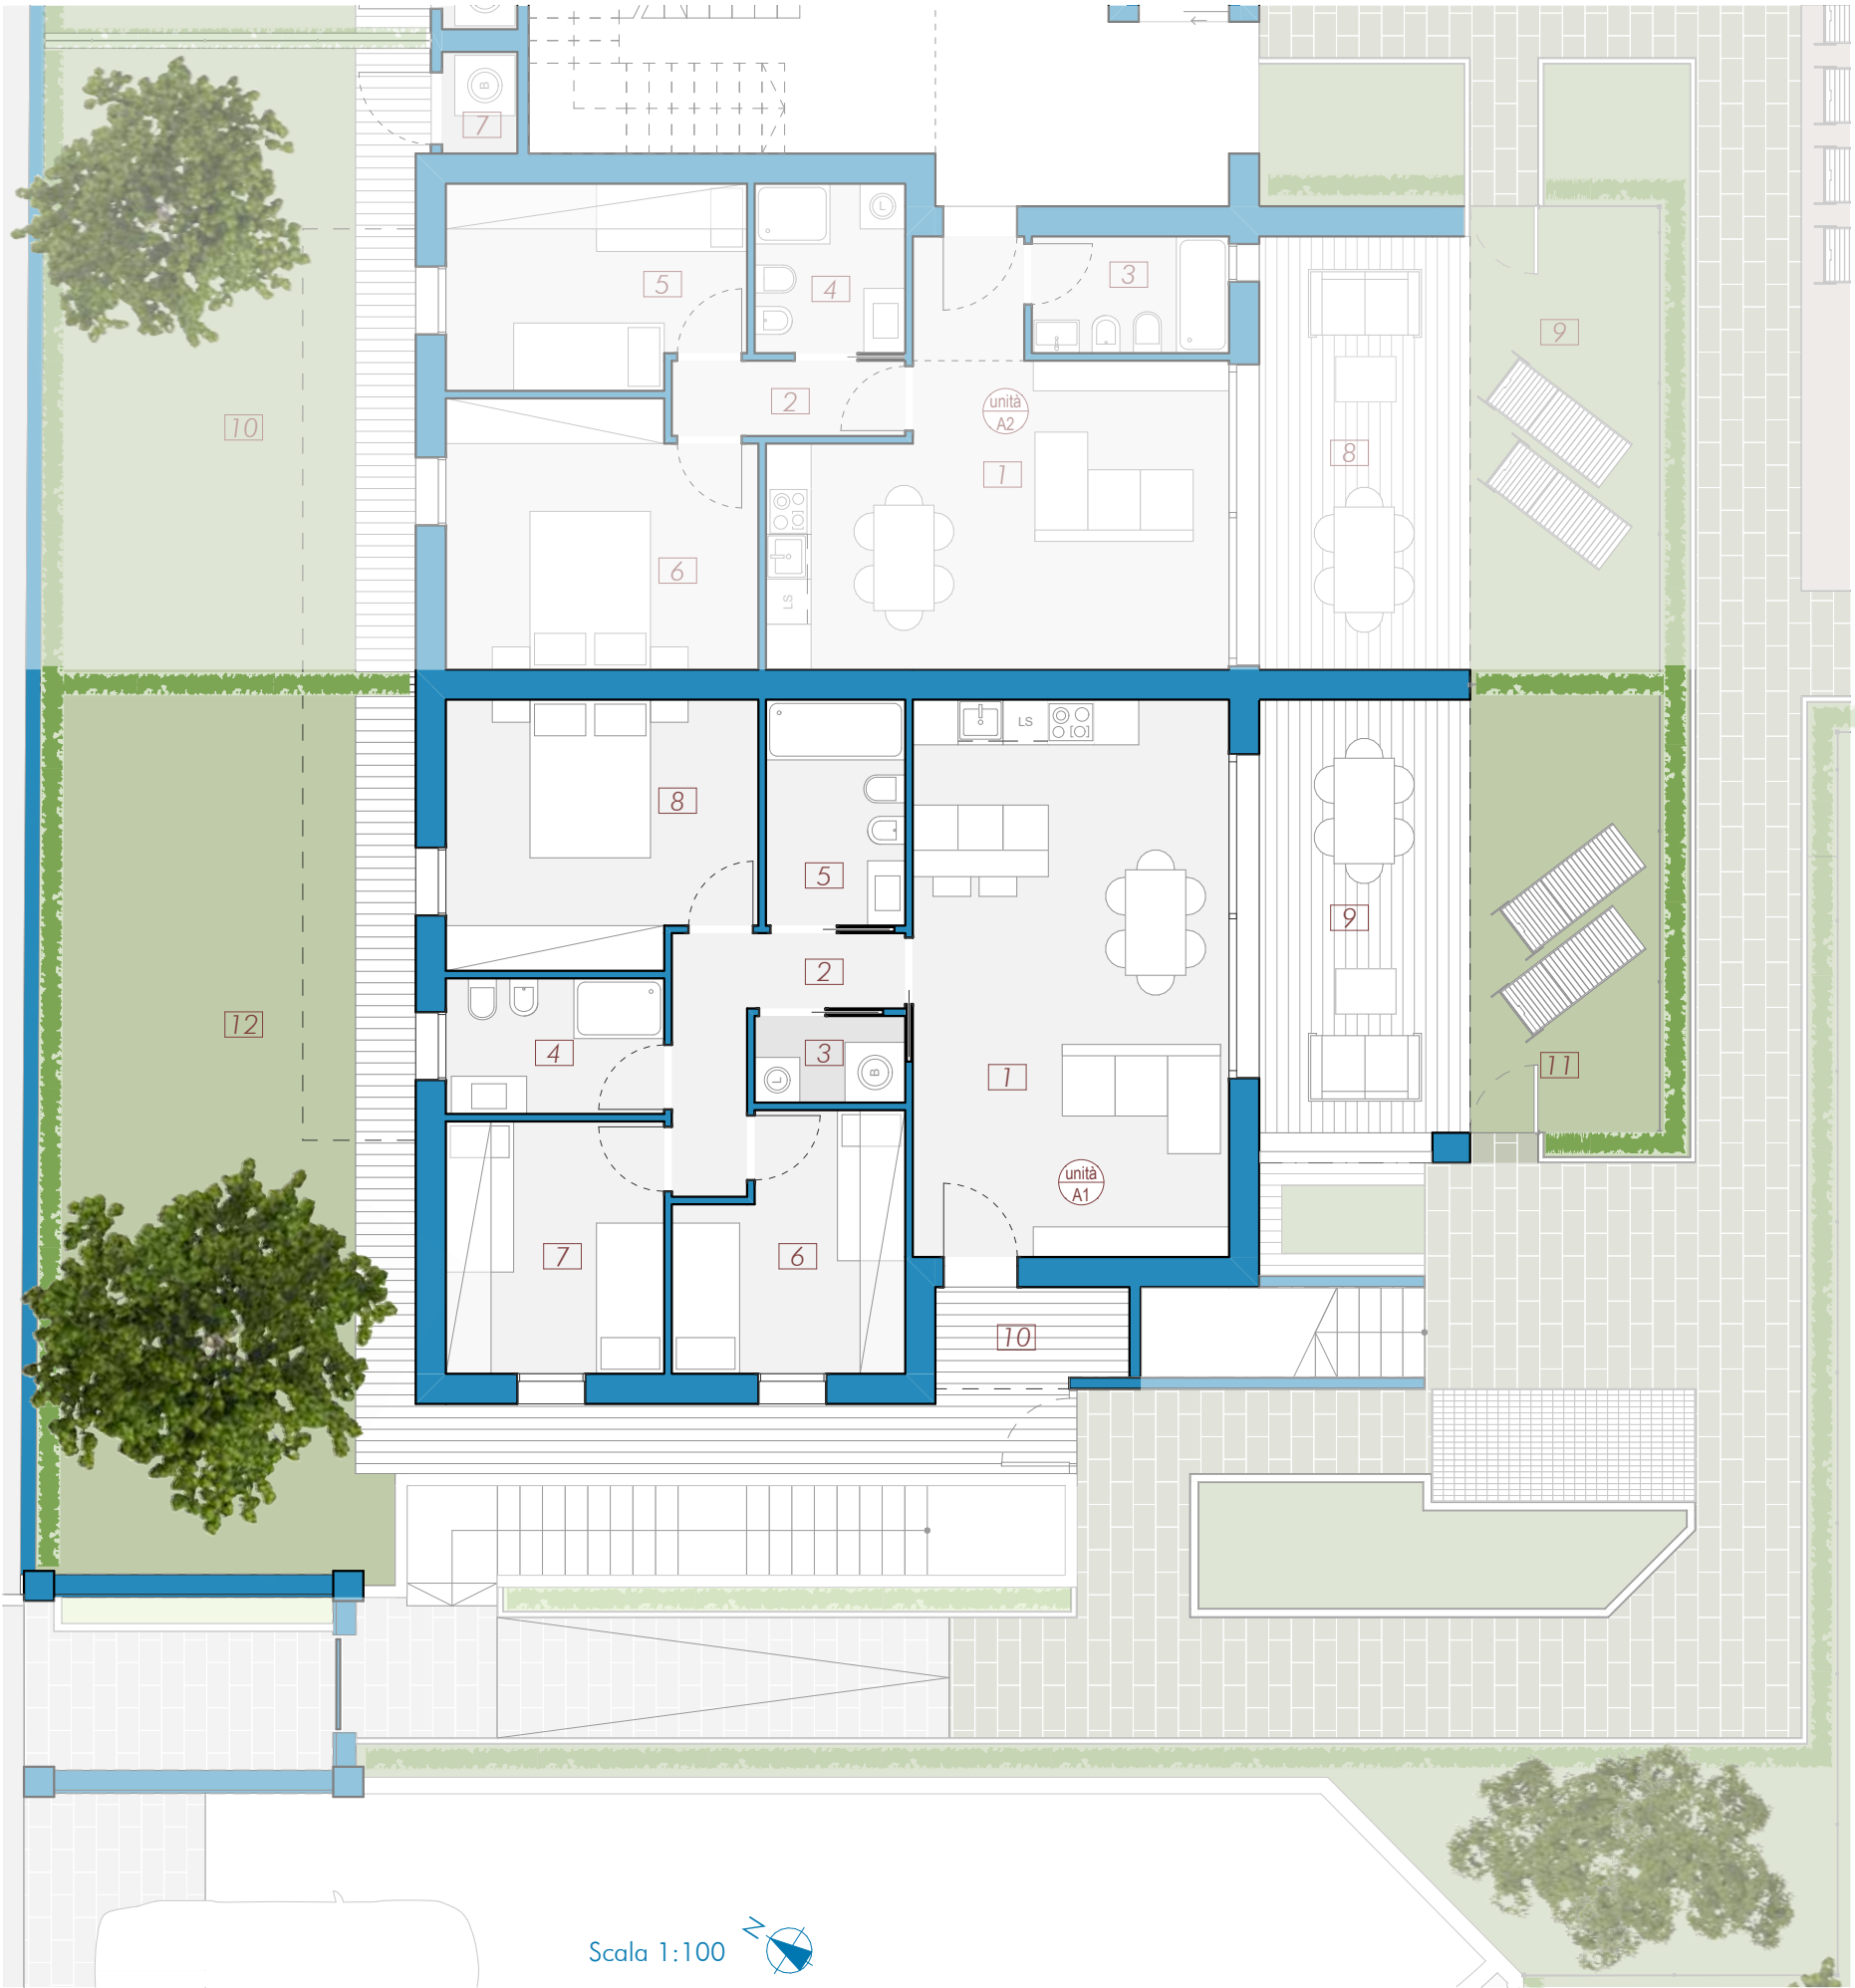

Quanto riportato negli elaborati è indicativo e non vincolante