


1 Soggiorno cucina	31,08 mq
2 Disimpegno	5,60 mq
3 Ripostiglio	2,30 mq
4 Bagno	5,55 mq
5 Bagno	5,22 mq
6 Camera	9,72 mq
7 Camera	9,48 mq
8 Camera	14,19 mq
9 Portico	16,10 mq
10 Portico	2,71 mq
11 Giardino esclusivo	14,58 mq
12 Giardino esclusivo	220,01 mq
Garage	15,00 mq
SUPERFICIE COMMERCIALE	152,12 mq

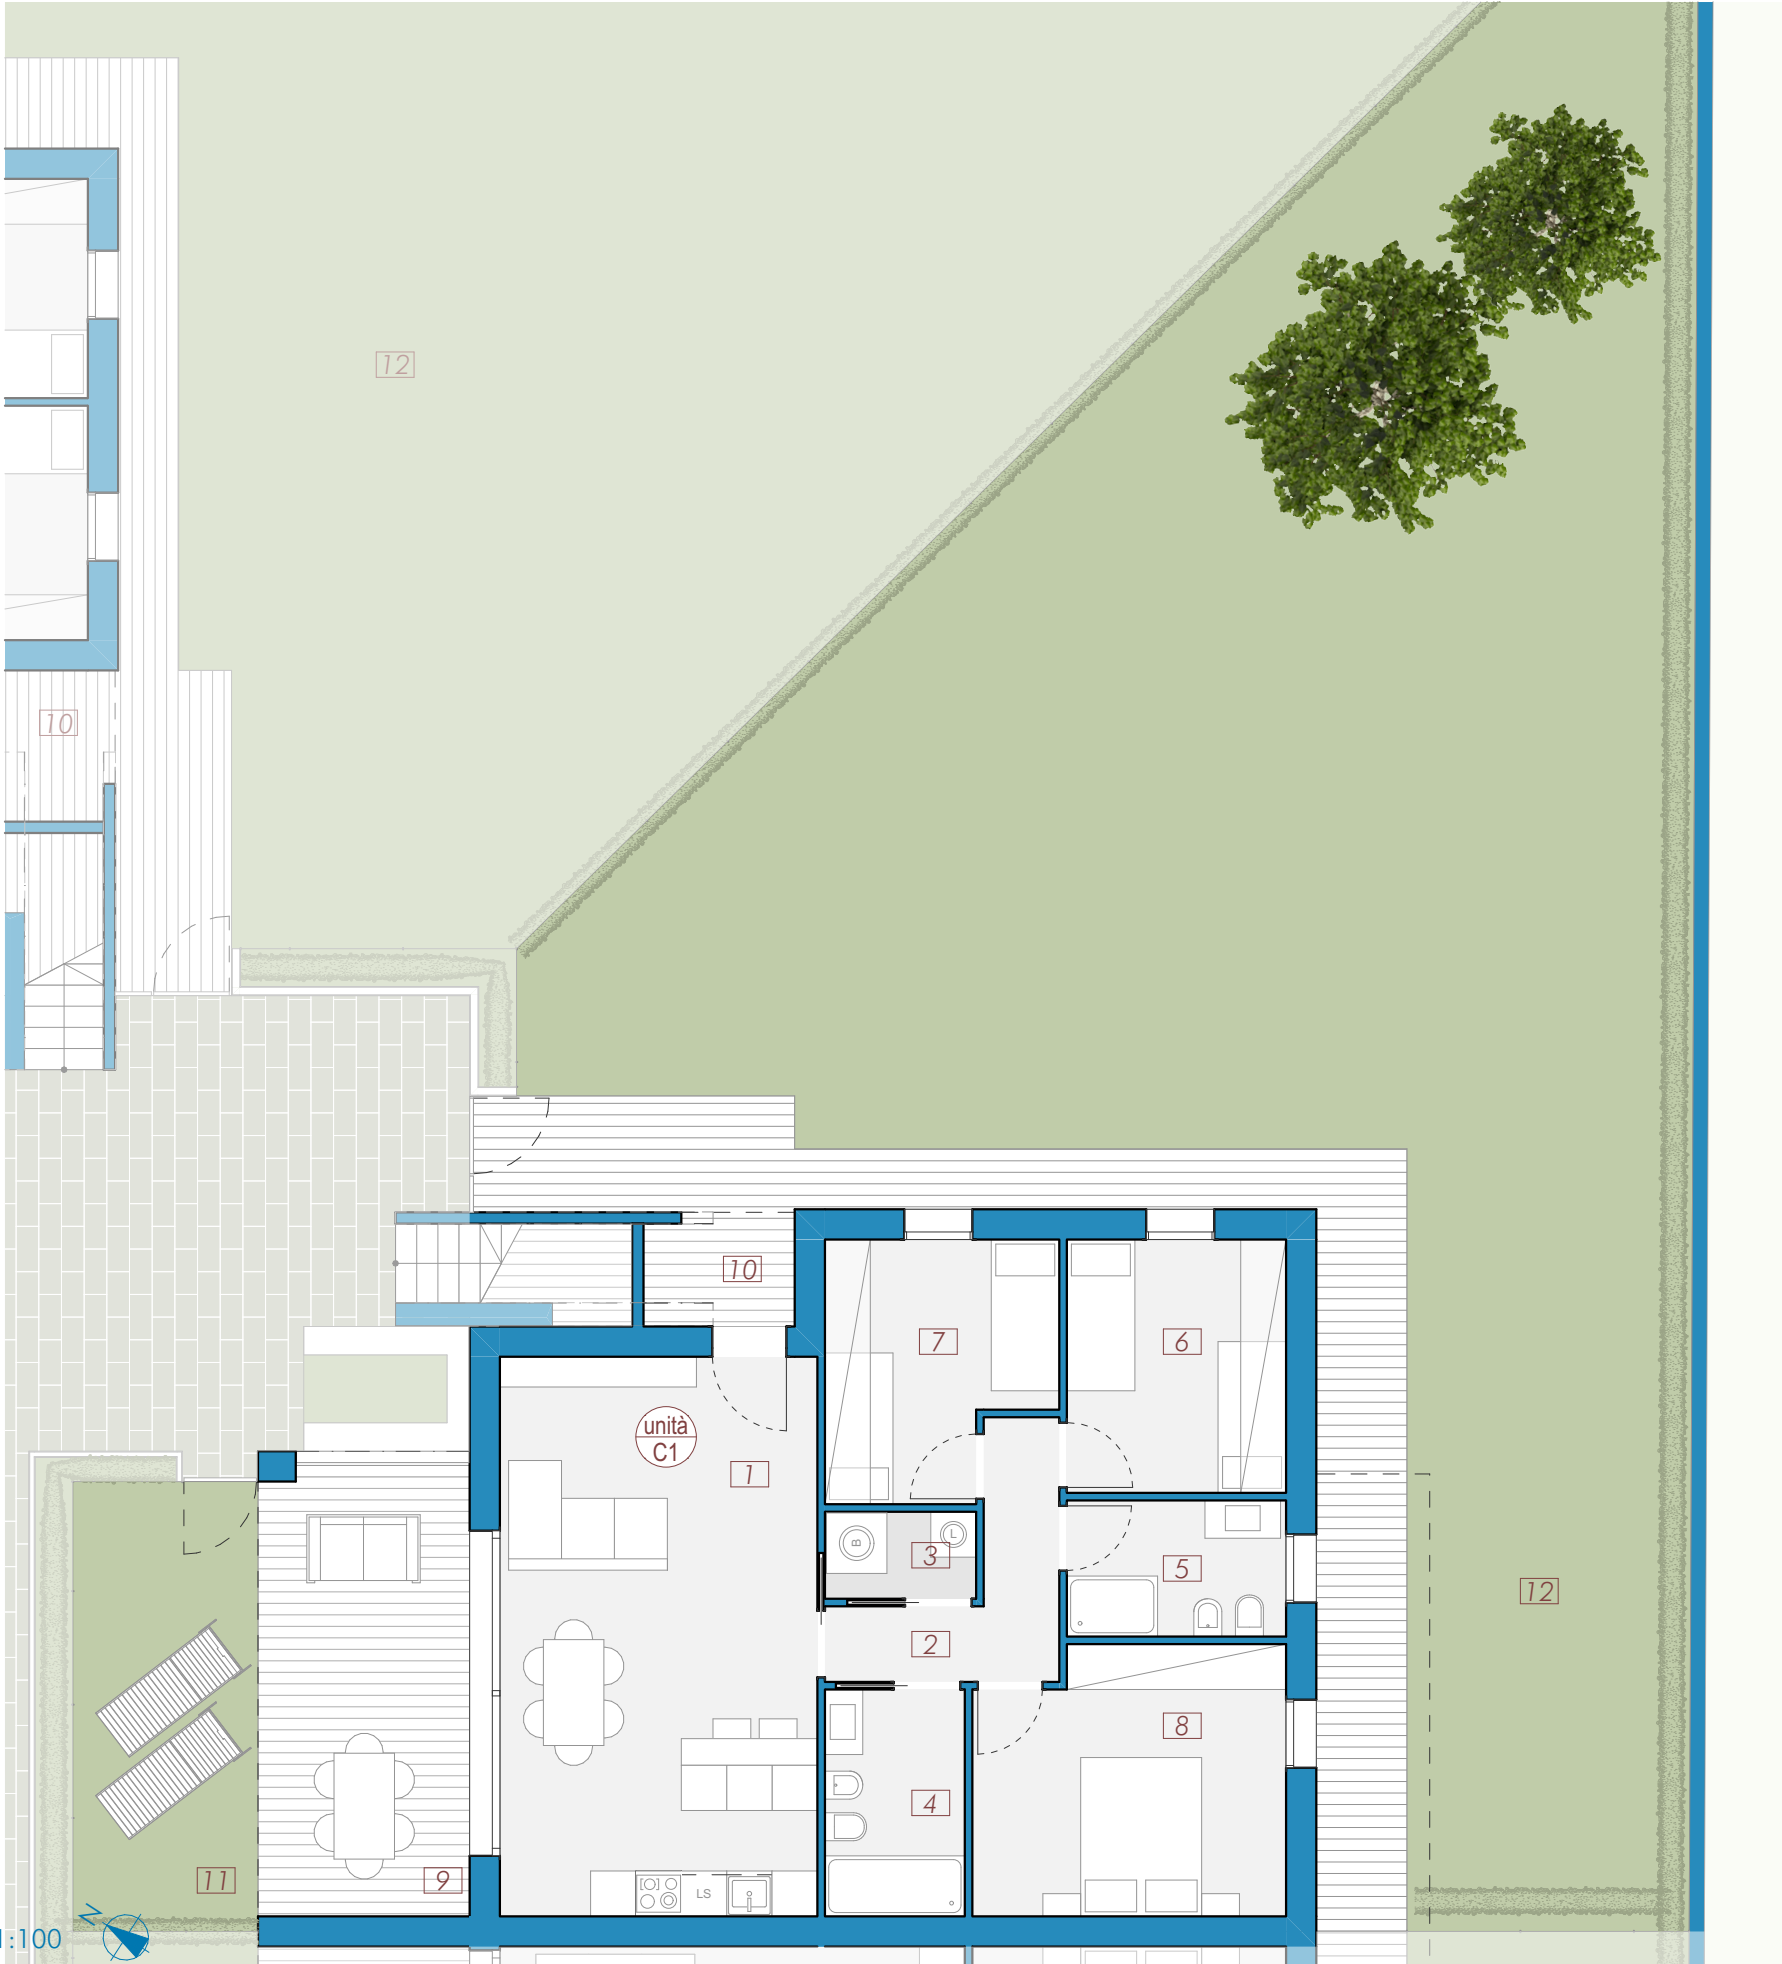

Quanto riportato negli elaborati è indicativo e non vincolante