


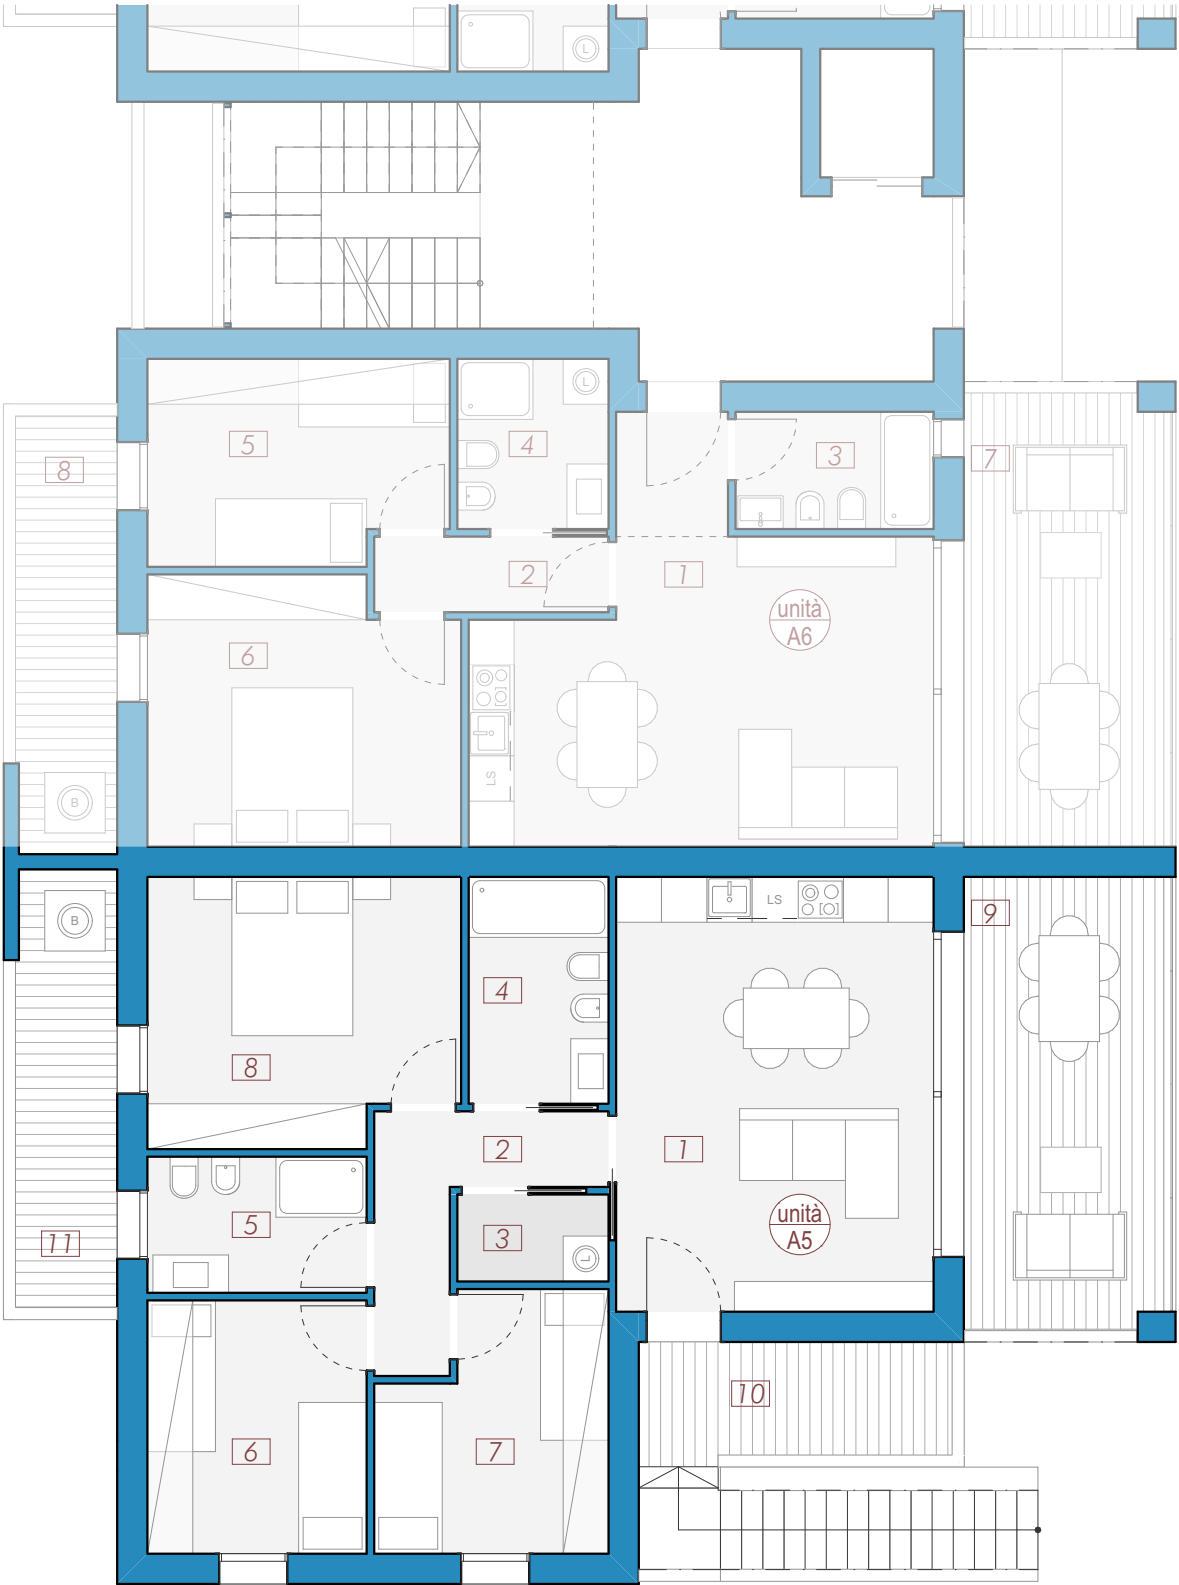

1 Soggiorno cucina	24,15 mq
2 Disimpegno	5,60 mq
3 Ripostiglio	2,30 mq
4 Bagno	5,55 mq
5 Bagno	5,22 mq
6 Camera	9,72 mq
7 Camera	9,48 mq
8 Camera	14,19 mq
9 Terrazza zona giorno	15,74 mq
10 Terrazza ingresso	6,36 mq
11 Terrazza zona notte	7,17 mq
Garage	15,00 mq
SUPERFICIE COMMERCIALE	125,98 mq



Scala 1:100

Quanto riportato negli elaborati è indicativo e non vincolante