


1 Soggiorno cucina	25,51 mq
2 Disimpegno	3,10 mq
3 Bagno	4,06 mq
4 Bagno	4,50 mq
5 Camera	10,45 mq
6 Camera	14,19 mq
7 Terrazza zona giorno	15,74 mq
8 Terrazza zona notte	7,17 mq
Garage	15,00 mq
SUPERFICIE COMMERCIALE	100,95 mq

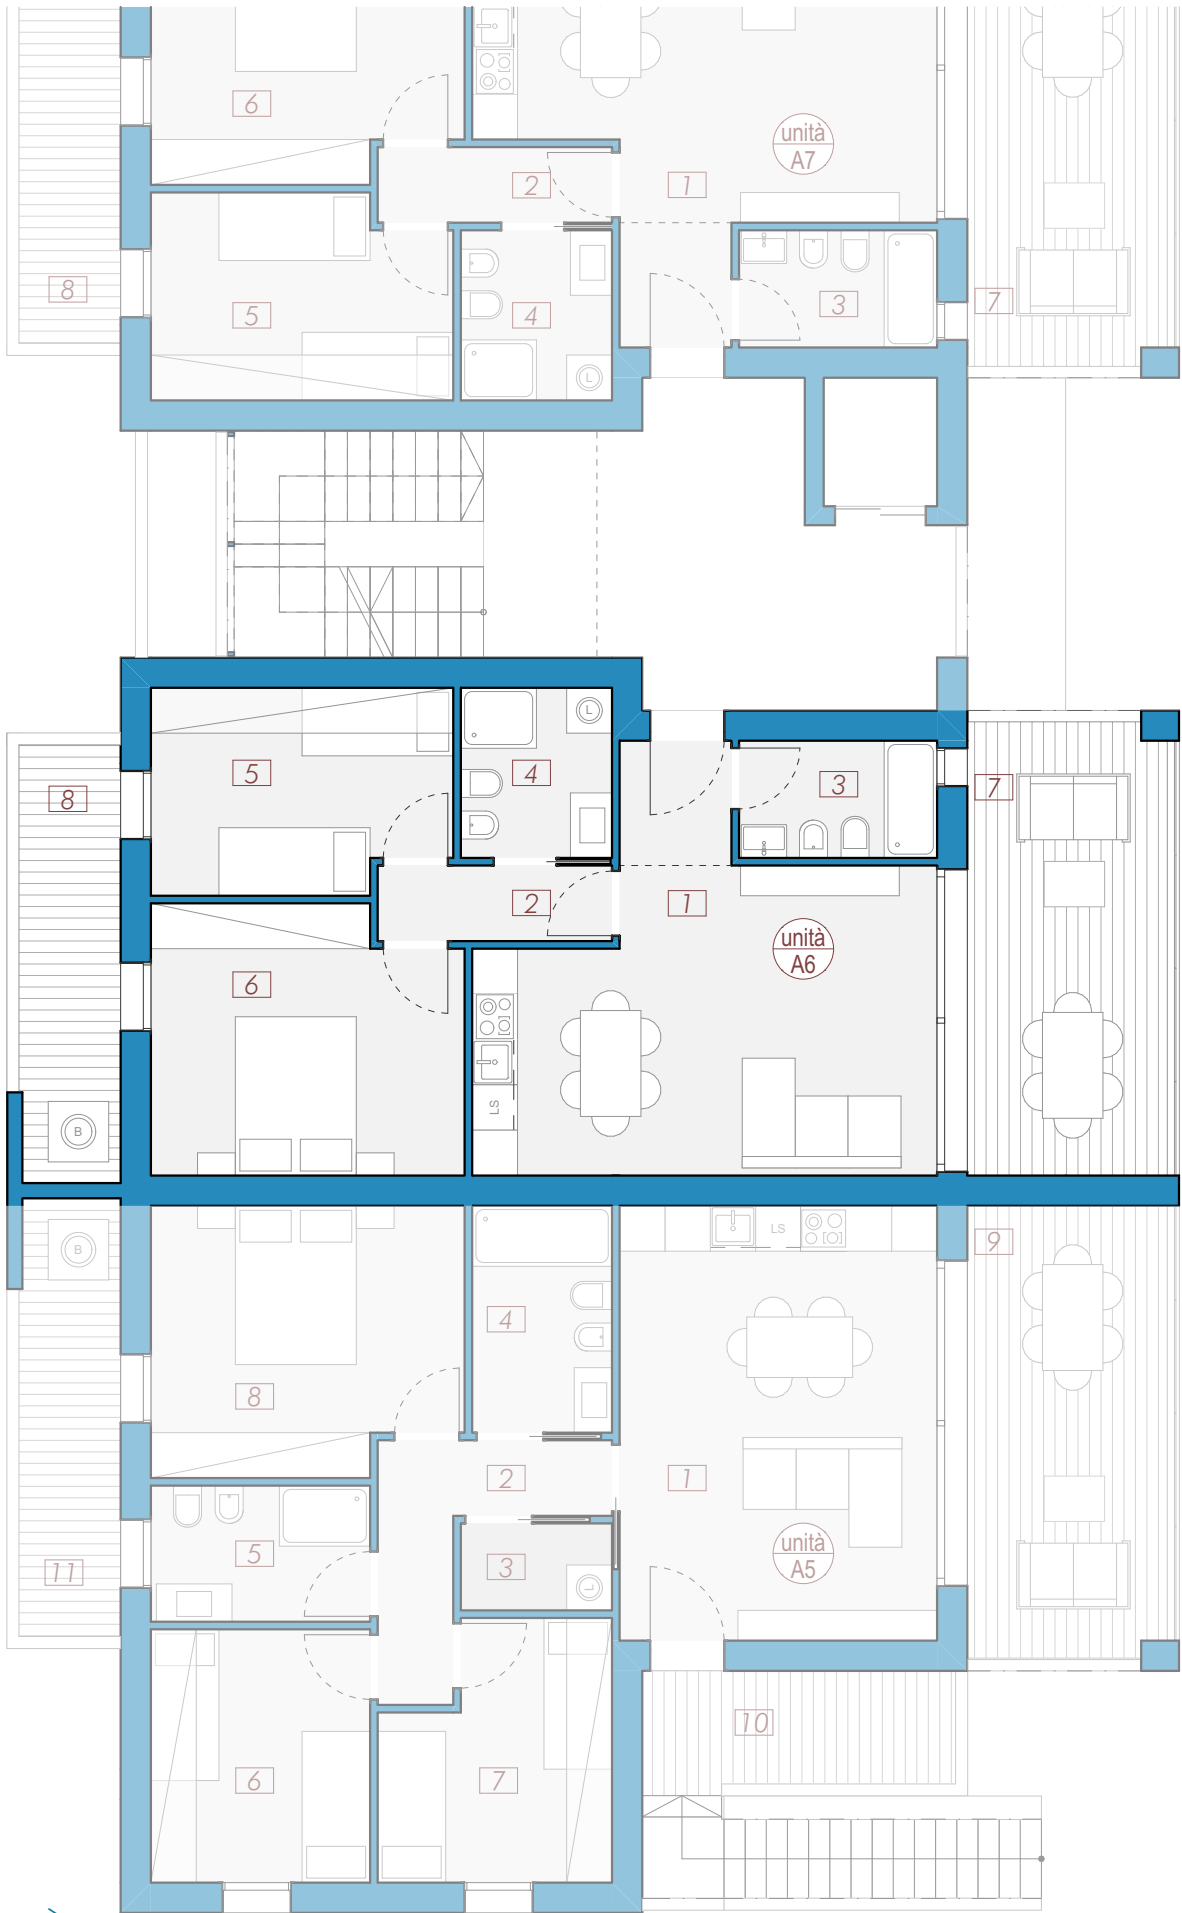

Scala 1:100

Quanto riportato negli elaborati è indicativo e non vincolante