


01_SOGGIORNO \ CUCINA	MQ	24.89
02_DISIMPEGNO	MQ	2.30
03_CAMERA	MQ	9.19
04_CAMERA MATRIMONIALE	MQ	15.28
05_BAGNO	MQ	4.80
06_BAGNO	MQ	3.68
07_TERRAZZO COPERTO	MQ	21.13
GARAGE SINGOLO PIANO INTERRATO TOTALE COMMERCIALE	MQ	91.21

N.B. Quanto riportato negli elaborati è indicativo e non vincolante  
GARAGE: la superficie è indicativa fino all'assegnazione  
POSTI AUTO: non sono inclusi nel calcolo della superficie totale

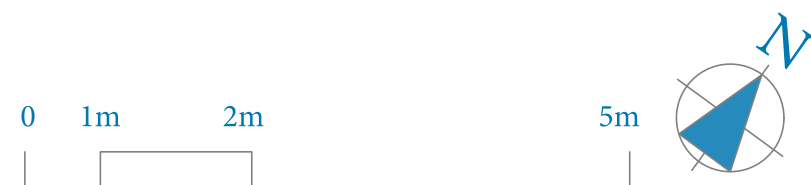

Scala 1:100

