


01_SOGGIORNO \ CUCINA	MQ	25.54
02_DISIMPEGNO	MQ	2.30
03_BAGNO	MQ	3.59
04_CAMERA	MQ	9.18
05_CAMERA MATRIMONIALE	MQ	14.60
06_BAGNO	MQ	5.26
07_GIARDINO\SCOPERTO	MQ	15.40
08_GIARDINO\SCOPERTO	MQ	54.26
09_PORTICO COPERTO	MQ	13.35
10_PORTICO COPERTO	MQ	13.01

GARAGE SINGOLO PIANO INTERRATO		
TOTALE COMMERCIALE	MQ	103.64

N.B. Quanto riportato negli elaborati è indicativo e non vincolante
GARAGE: la superficie è indicativa fino all'assegnazione
POSTI AUTO: non sono inclusi nel calcolo della superficie totale

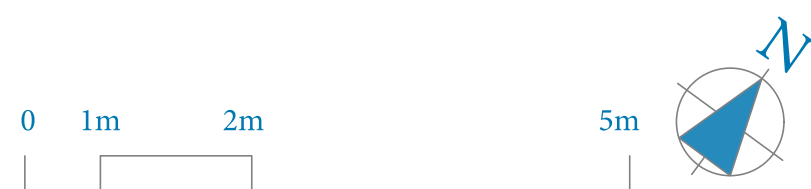

Scala 1:100

