


01_SOGGIORNO CUCINA	MQ	55.40
02_RIPOSTIGLIO	MQ	4.17
03_DISIMPEGNO	MQ	4.20
04_CAMERA	MQ	10.11
05_CAMERA MATRIMONIALE	MQ	16.18
06_BAGNO	MQ	4.25
07_CAMERA	MQ	10.21
08_BAGNO	MQ	5.72
09_TERRAZZO COPERTO	MQ	59.96
10_TERRAZZO SCOPERTO	MQ	61.40
11_TERRAZZO SCOPERTO	MQ	15.45
GARAGE DOPPIO PIANO INTERRATO		
TOTALE COMMERCIALE	MQ	202.60

N.B. Quanto riportato negli elaborati è indicativo e non vincolante  
GARAGE: la superficie è indicativa fino all'assegnazione  
POSTI AUTO: non sono inclusi nel calcolo della superficie totale

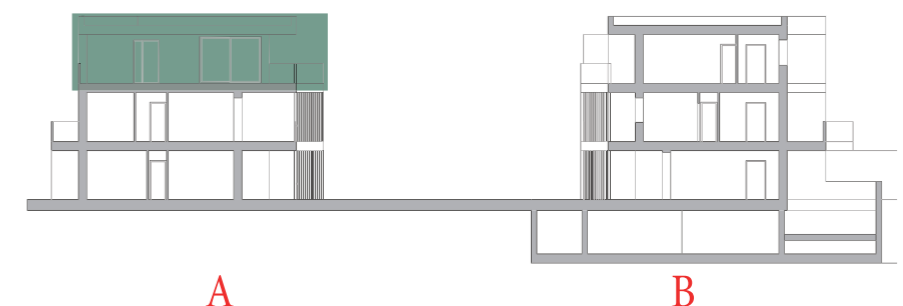

Scala 1:100